



DETALLE DE REGULARIZACION DE CALLE

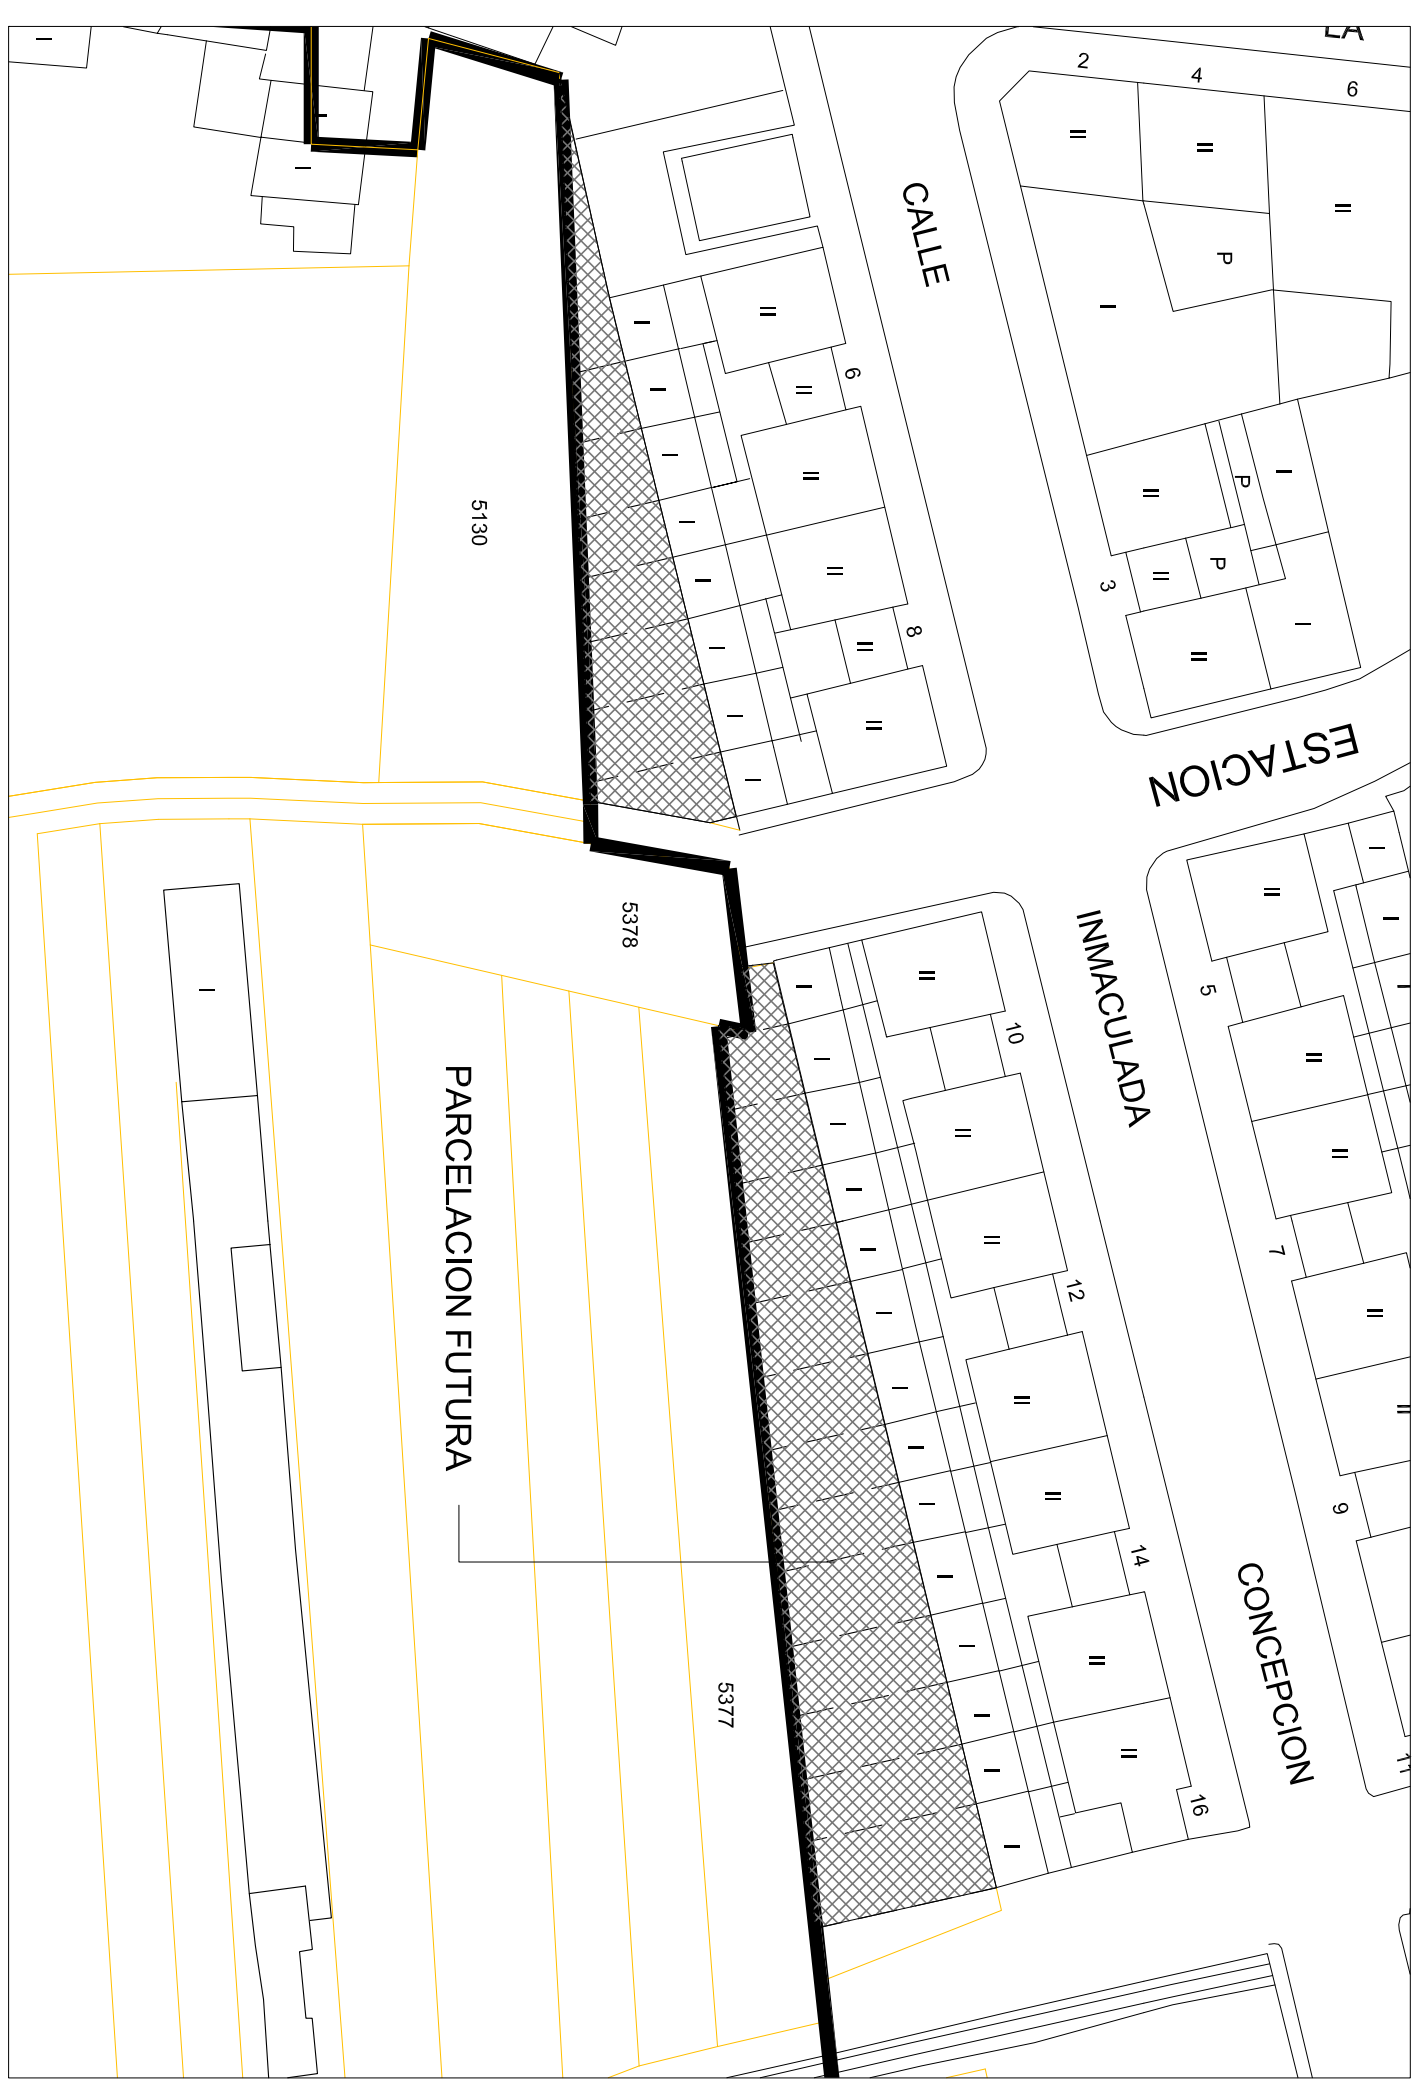

DETALLE DE SUELO INCORPORADO A ORDENANZA RESIDENCIAL AUXILIAR

MODIFICACIÓN PUNTUAL DE LAS
NORMAS SUBSIDIARIAS DE TARDELCUENDE (SORIA)

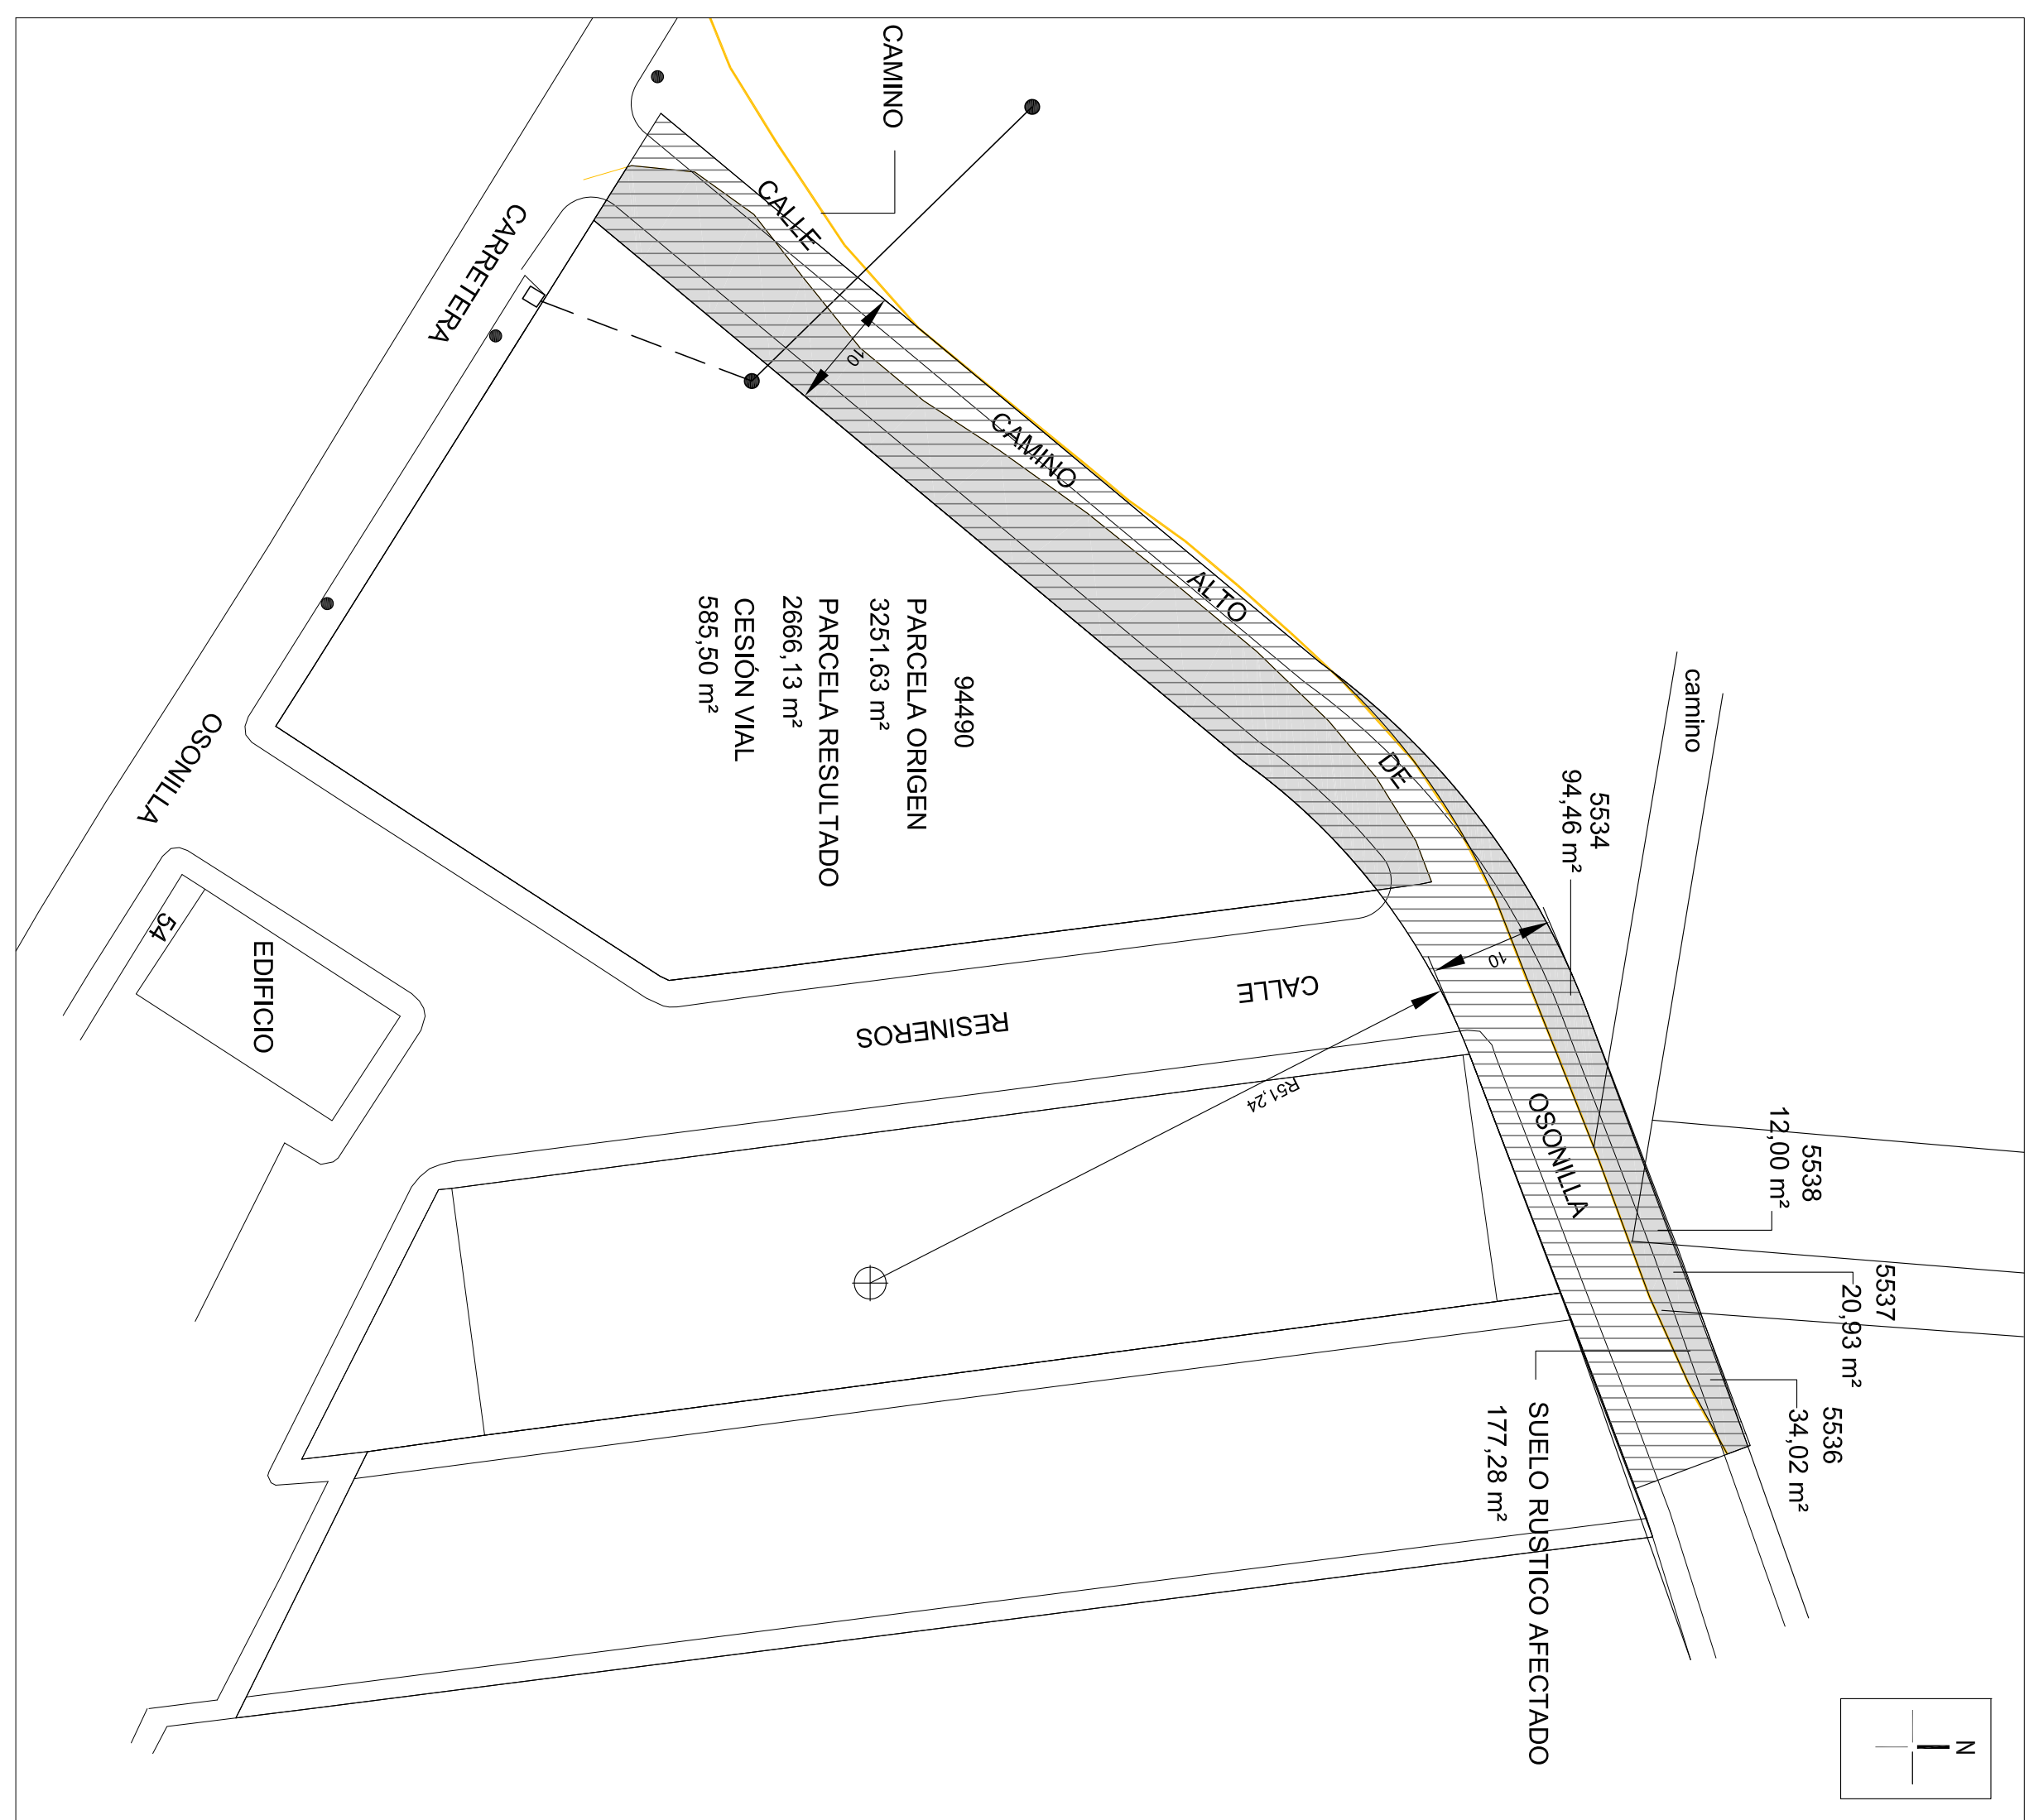

NOVIEMBRE-2010

ESCALA: 1/500

DETALLE DE MODIFICACIONES

DESIGNACION

PLANO DE: MP

PLANO Nº 06

HOJA: 1 DE 1

REVISION: 100_RV00



L.C.C.P. LUIS F. PLAZA BELTRAN
ARQUITECTA SARA PLAZA BELTRAN